


רחוב דובנוב

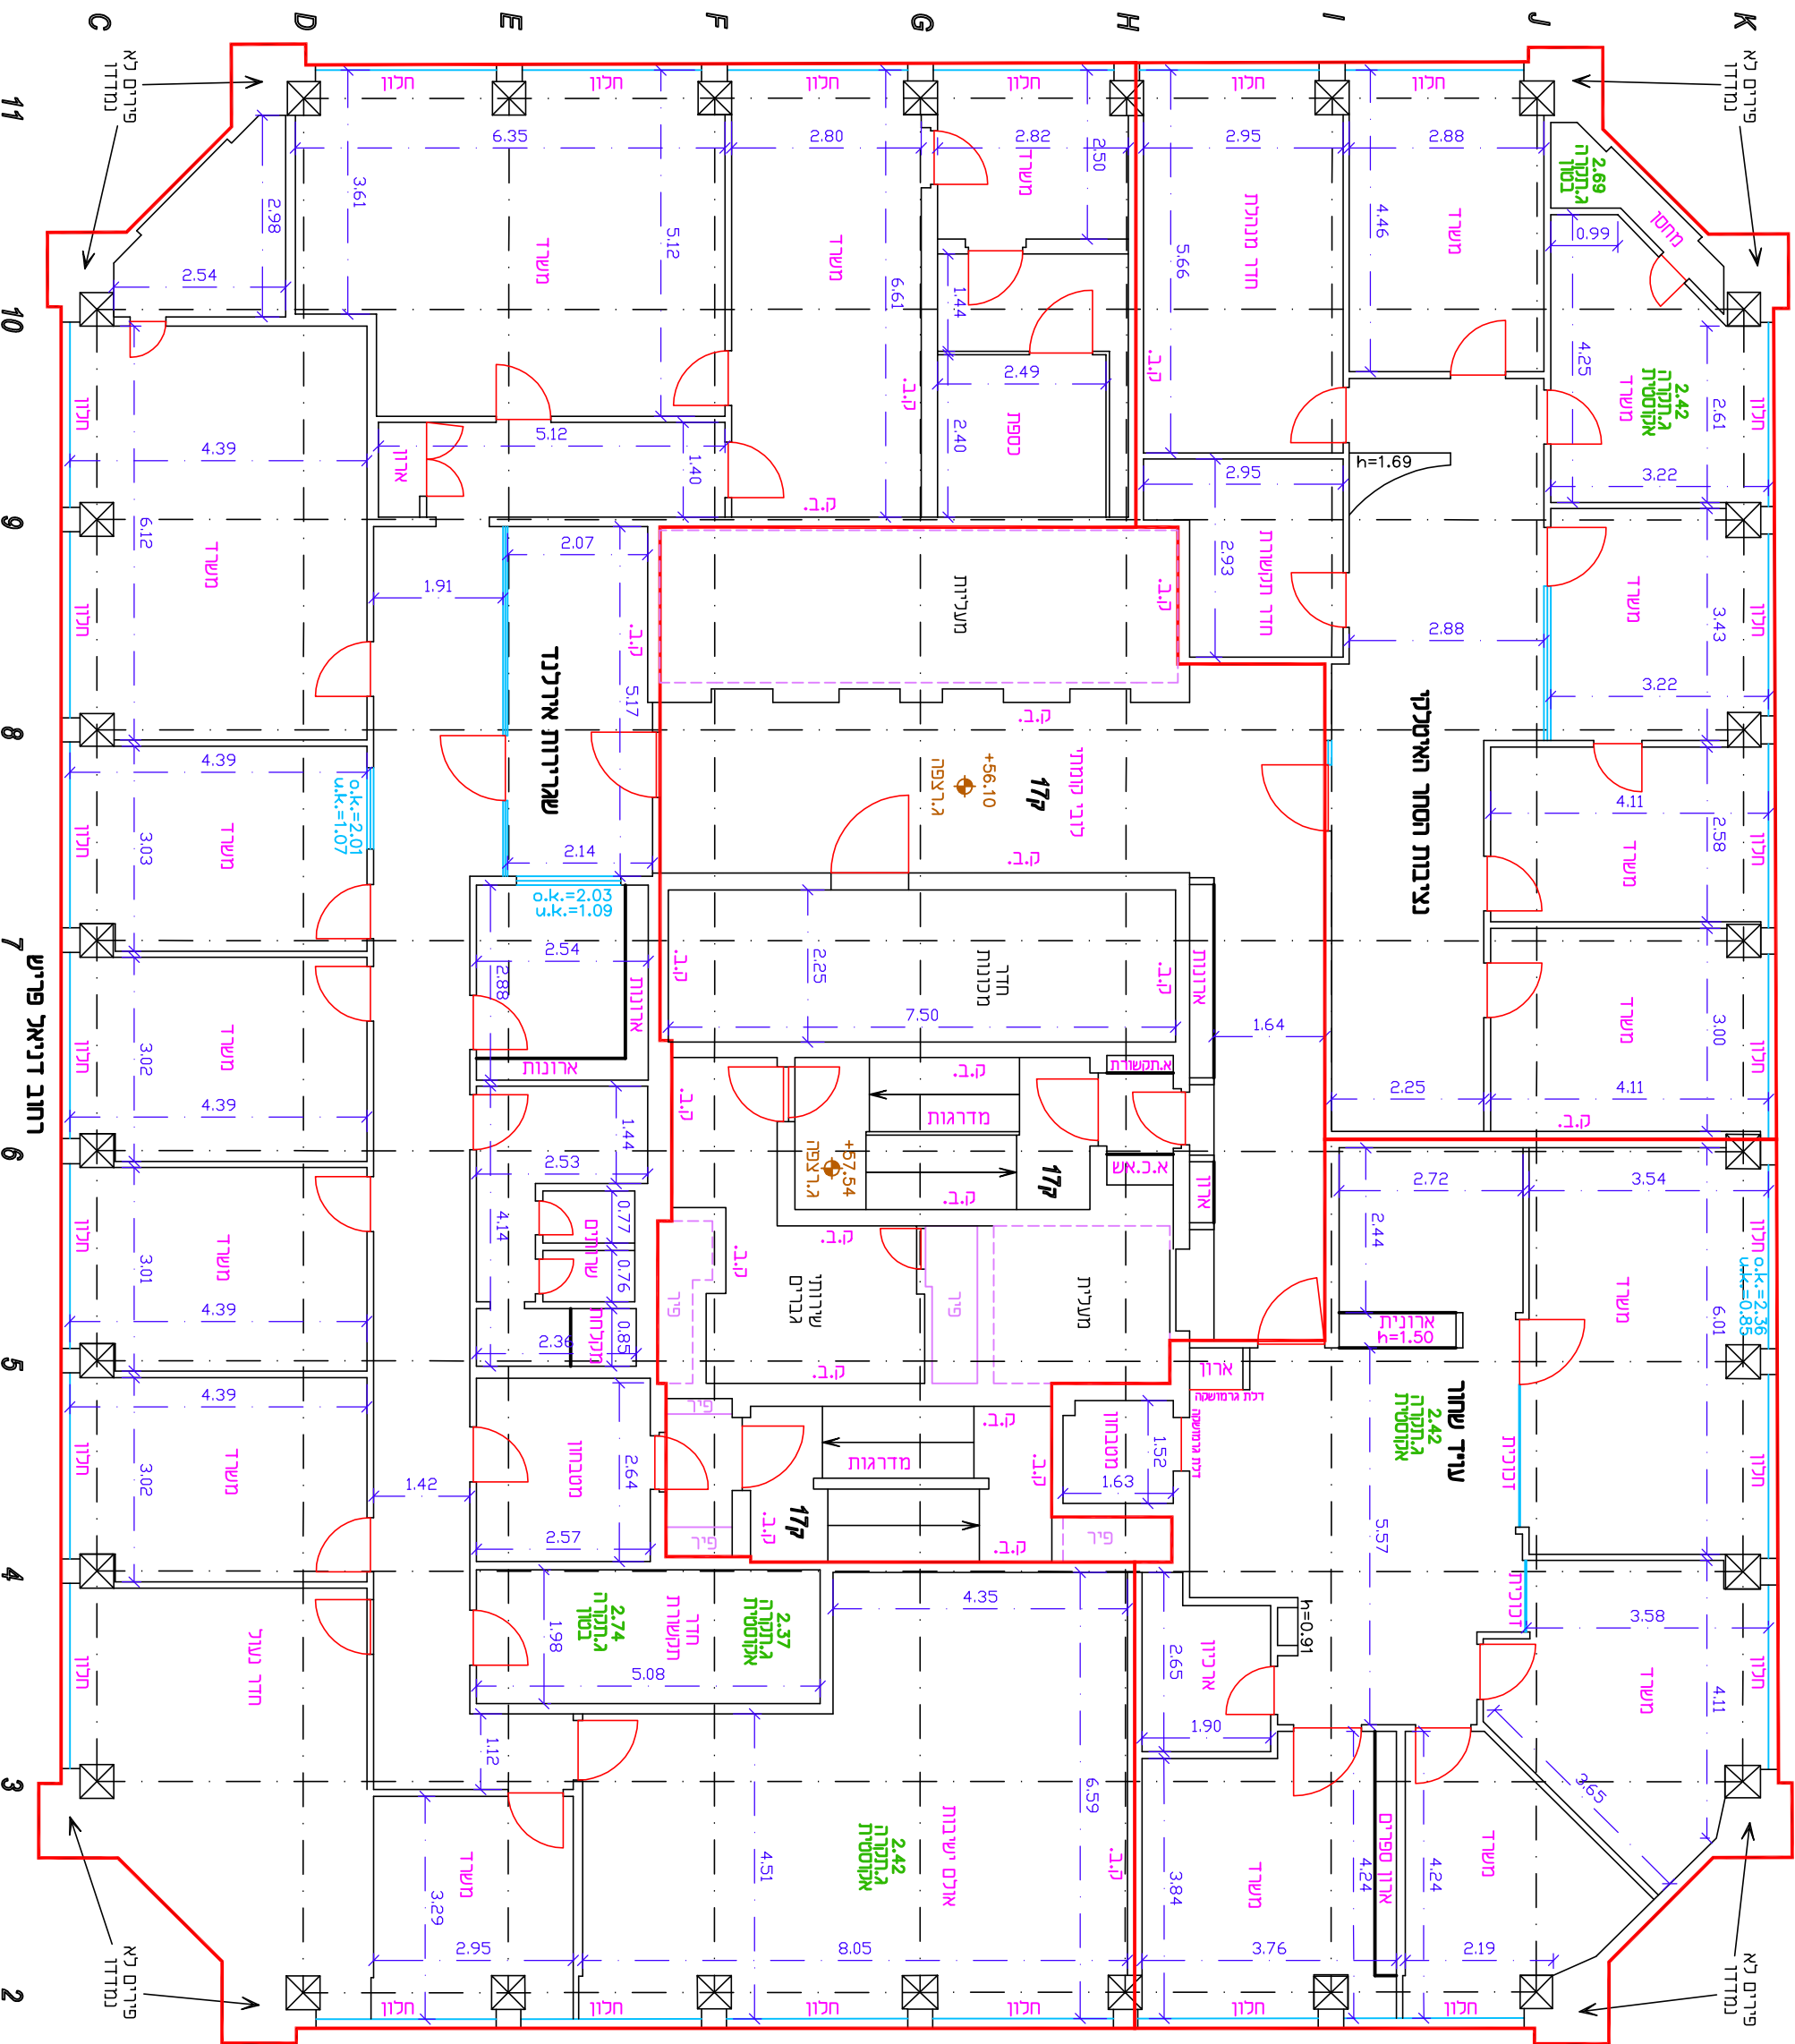

ק"ב - קיר בטון / בלוקים
קיר שלא תואר אחרת הוא קיר גבס
פסיסים שלא נמדדו ונתמבלו
מתכניות המוכנה

שרון-מחדים מתמקים

תל-אביב לויד ג'ורדג' 3
אילת ספיר 15 ת.ד. 102
08-6371476
sharir.1944@gmail.com

תל אביב
רחוב דניאל פריש 3
קומה 17

תפלים +56.10

10673

תאריך : 28.04.2014
תאריך : 1:100
מפה מס' : 10673

הוכן בשיתוף: תכנון כלכלית של הקיבוץ הארצי