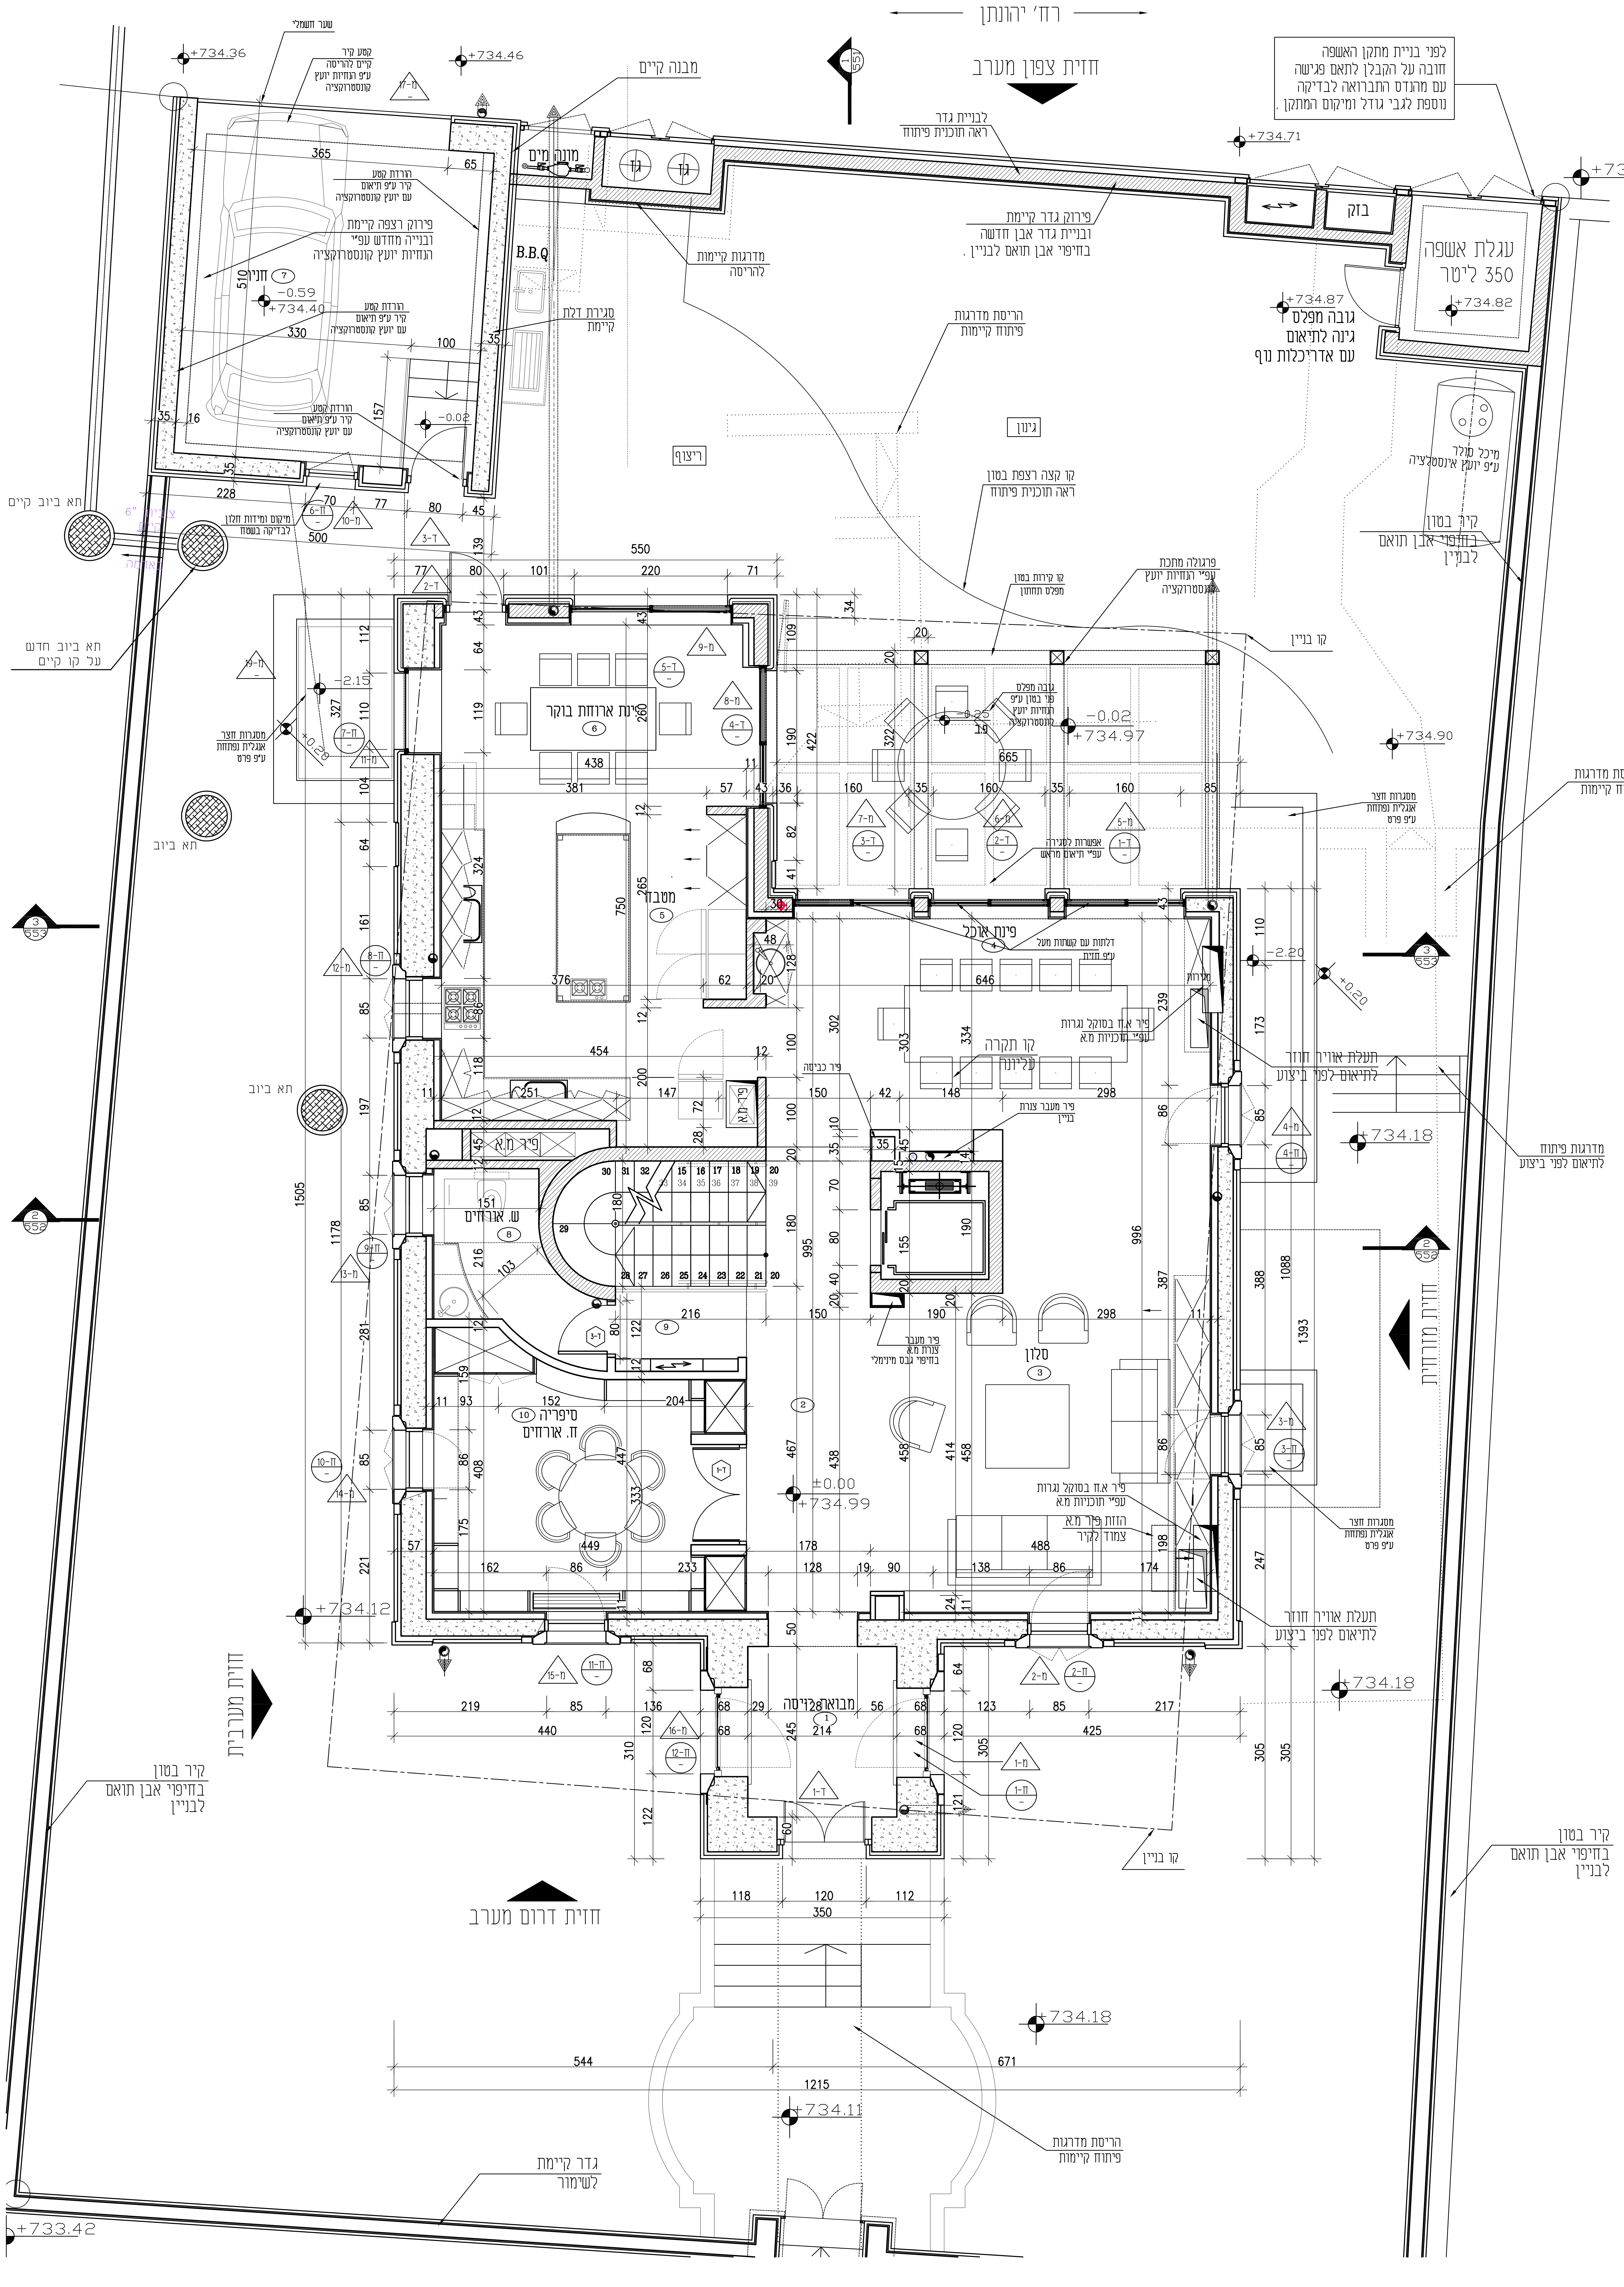
רח׳ יהונתן
חזית צפון מערב
לפני בניית מתקן האשפה
חובה על הקבלן לתאם פגישה
עם מהנדס התברואה לבדיקה
נוספת לגבי גודל ומיקום המתקן .
שער חשמלי
קטע קיר
קיים להריסה
ע״פ הנחיות יועץ
קונסטרוקציה
מבנה קיים
מונה מים
גז
גז
לבניית גדר
ראה תוכנית פיתוח
בזק
עגלת אשפה
350 ליטר
+734.36
+734.46
+734.71
+734.79
+734.87
+734.82
הורדת קטע
קיר ע״פ תיאום
עם יועץ קונסטרוקציה
פירוק רצפה קיימת
ובנייה מחדש עפ״י
הנחיות יועץ קונסטרוקציה
חניה
7
-0.59
+734.40
B.B.Q
פירוק גדר קיימת
ובניית גדר אבן חדשה
בחיפוי אבן תואם לבניין .
מדרגות קיימות
להריסה
סגירת דלת
קיימת
גובה מפלס
גינה לתיאום
עם אדריכלות נוף
הריסת מדרגות
פיתוח קיימות
-0.02
גינון
ריצוף
מיכל סולר
ע״פ יועץ אינסטלציה
קו קצה רצפת בטון
ראה תוכנית פיתוח
קיר בטון
בחיפוי אבן תואם
לבניין
תא ביוב קיים
תא ביוב חדש
על קו קיים
מיקום ומידות חלון
לבדיקה בשטח
פרגולה מתכת
עפ״י הנחיות יועץ
קונסטרוקציה
קו קירות בטון
מפלס תחתון
קו בניין
פינת ארוחת בוקר
6
-2.15
+0.20
מסגרות חצר
אנגלית נפתחות
ע״פ פרט
גובה מפלס
פני בטון ע״פ
הנחיות יועץ
קונסטרוקציה
-0.25
-0.02
+734.97
+734.90
אפשרות לסגירה
עפ״י תיאום מראש
הריסת מדרגות
פיתוח קיימות
תא ביוב
מטבח
5
פינת אוכל
4
דלתות עם קשתות מעל
עפ״י חזית
מזווה
-2.20
+0.20
פיר א.ח בסוקל נגרות
עפ״י תוכניות מ.א
קו תקרה
עליונה
תעלת אוויר חוזר
לתיאום לפני ביצוע
מדרגות פיתוח
לתיאום לפני ביצוע
+734.18
פיר כביסה
פיר מעבר צנרת
בניין
פיר מ.א
ש. אורחים
8
9
פיר מעבר
צנרת מ.א
בחיפוי גבס מינימלי
סלון
3
2
סיפריה
ח. אורחים
10
±0.00
+734.99
פיר א.ח בסוקל נגרות
עפ״י תוכניות מ.א
הזזת פיר מ.א
צמוד לקיר
+734.12
חזית מזרחית
חזית מערבית
מבואת כניסה
1
חזית דרום מערב
+734.18
+734.11
+733.42
גדר קיימת
לשימור