מראה מקום

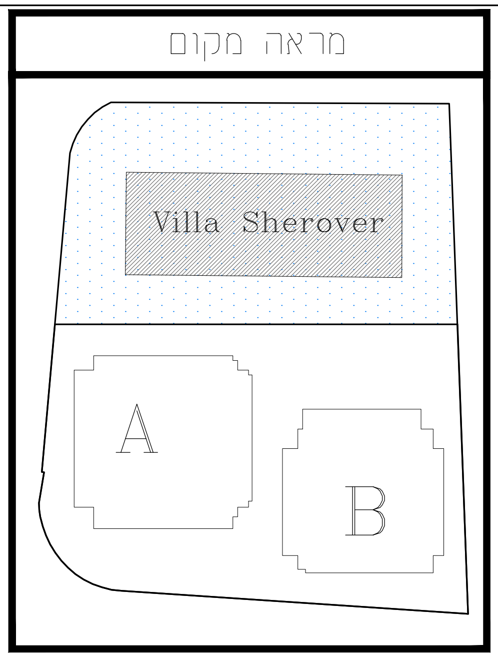
Villa Sherover
A
B

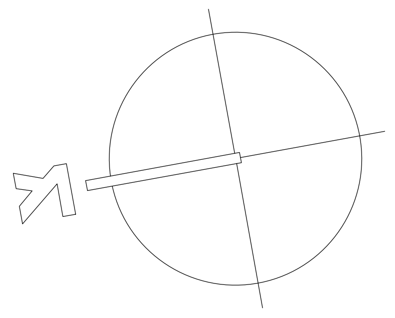

תאריך	מהדורה	הערות
28.08.2020	01	מהדורה ראשונה לעיון

	28.08.2020
חשמל חכם	
אודיו וידאו	
יועץ תנועה	
יועץ בטיחות	
יועץ חלונות	
יועץ מ.א.	
יועץ אינסט'	
יועץ חשמל	
פיתוח	
מהנדס קונס'	
קבלן	
מודד	
מנהל פרויקט	☒
לקוח	
אדריכל	

איחות סביבה
זכוכיות
נגרות
מסגרות
אלומיניום

הערות:
- על הקבלן/המבצע לבדוק את כל המידות והגבהים לפני כל קביעה/התחלת בניה.
- בכל מקרה של אי-התאמה בין התכניות והאתר על הקבלן/המבצע להודיע מיד למשרד האדריכלים.
- מידות רשומות יהיו בעדיפות למדידה בקנה-מידה. תכניות בקנה-מידה גדול יותר יהיו בעדיפות לתוכניות בקנה-מידה קטן יותר.
- תכנית זו חייבת להקרא יחד עם המפרט הטכני המצורף לפרויקט זה והינה חלק בלתי נפרד ממנו.
- התכנית הינה לביצוע לאחר ובהתאם לקבלת ההיתר כחוק.
- כל הזכויות שמורות.

YOMAאדריכ

Yoma Architects Amatzia 5 Jerusalem
T: +972 (0)773221223
F: +972 (0)773221224
studio@yoma-architects.com
www.yoma-architects.com

PROJECT פרויקט

בוסתן שרובר
ירושלים

PLAN תכנית

+774.46

וילה שרובר - קומה תחתונה

לעדכון ☐ לביצוע ☐ למכרז ☐ לעיון ☒

DATE תאריך	עדכון	מספר שרטוט
08.07.2020	1	301_VUG
SCALE קנה מידה 1:100		

שם קובץ: Yoma Projects\Villa Sherover\GENERAL\work plans\PLA

שם מתכנן: הודיה

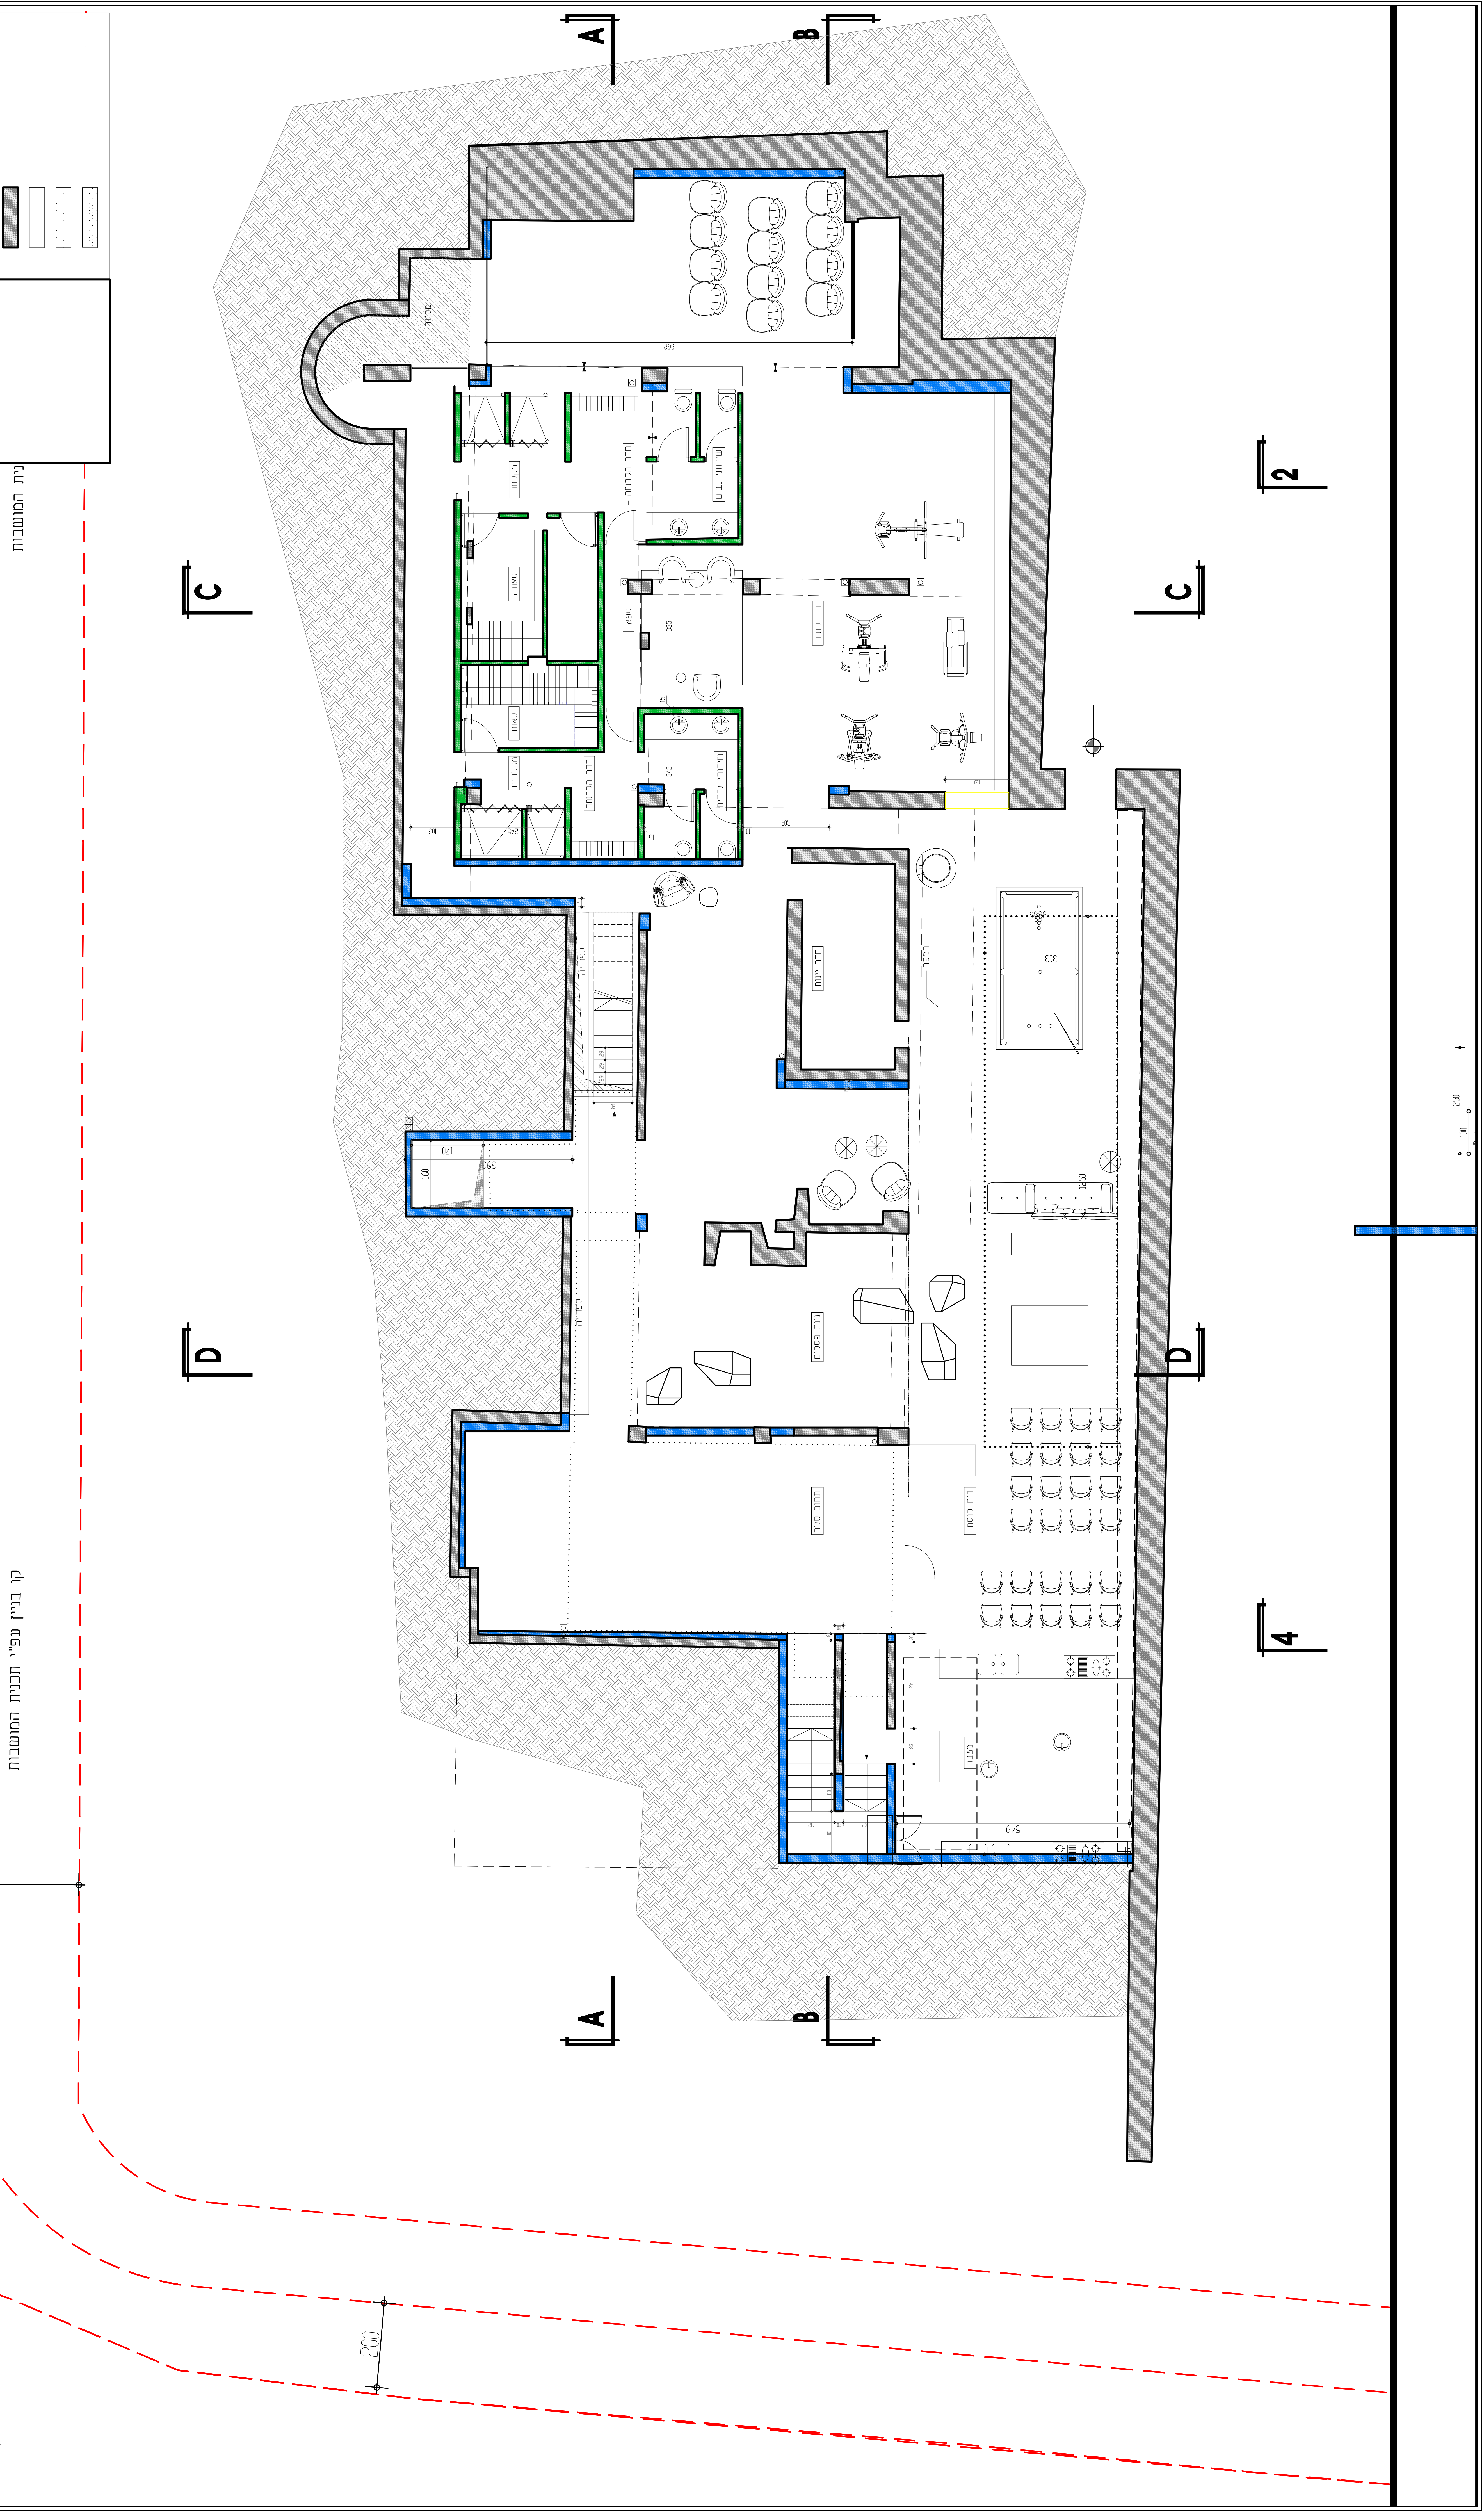
קו בניין עפ"י תכנית המושבות
נית המושבות
A
B
C
D
2
4
200
250
100
מקווה
מקלחות
סאונה
חדר הלבשה
ספא
שירותי גברים
שירותי נשים
חדר כושר
חדר יינות
גינת פסלים
חמום סגור
בית כנסת
מטבח
ספרייה
רמפה
298
385
342
313
160
170
549
1250