פרט מפגש קיר וחלון ר׳ גליון זה
קו קיר לפי מדידה
השלמה לקו העמוד
התאמת דלפק קיים מקומה 3
הדבקת פרופיל ע״ג חלון + פרט מפגש בין פרופיל לקיר
סגירת מטבח לפי חזית בזכוכית
זכוכית קבועה בפרופיל סמוי ברצפה ובתקרה דלת זכוכית ראה רשימה
קיר המשכי לפי עמוד במסדרון
חדרי שירותים ומקלחות בדומה לקומה 3 ולפי דרישות
ממ״ד 5
מחיצה ניידת גובה עד תקרה מונמכת 262
לפי מרכז שפרוץ
הדבקת שטיח לתיאום גובה בקטע זה לא מפרקים ריצוף אולי להתאים את
01 product owner 3
02 product owner 3
03 חדי 1
04 גלית 1
05 office 3
06 שי 3
07 שי 1
08 ארכיון
09 מחסן
10 ננסי 1
11 project manager 5
12 product owner 2
13 product owner 1
14 technical writer 6
15 user interface 2
16 מטבח
17 project manager 1
18 out source 4
19 gen 2
20 project process 3
21 gen 2
22 product owner 3
23 dev infra 4
24 ישיבות 97 מ״ר
25
26 ישיבות 21.5 מ״ר
27 ישיבות
27 מחסן
28 קבלה
28 טכני
29 מטבחון
מדפסת
ד.א. 30/30
ד 01
ד 02
ד 03
2,535

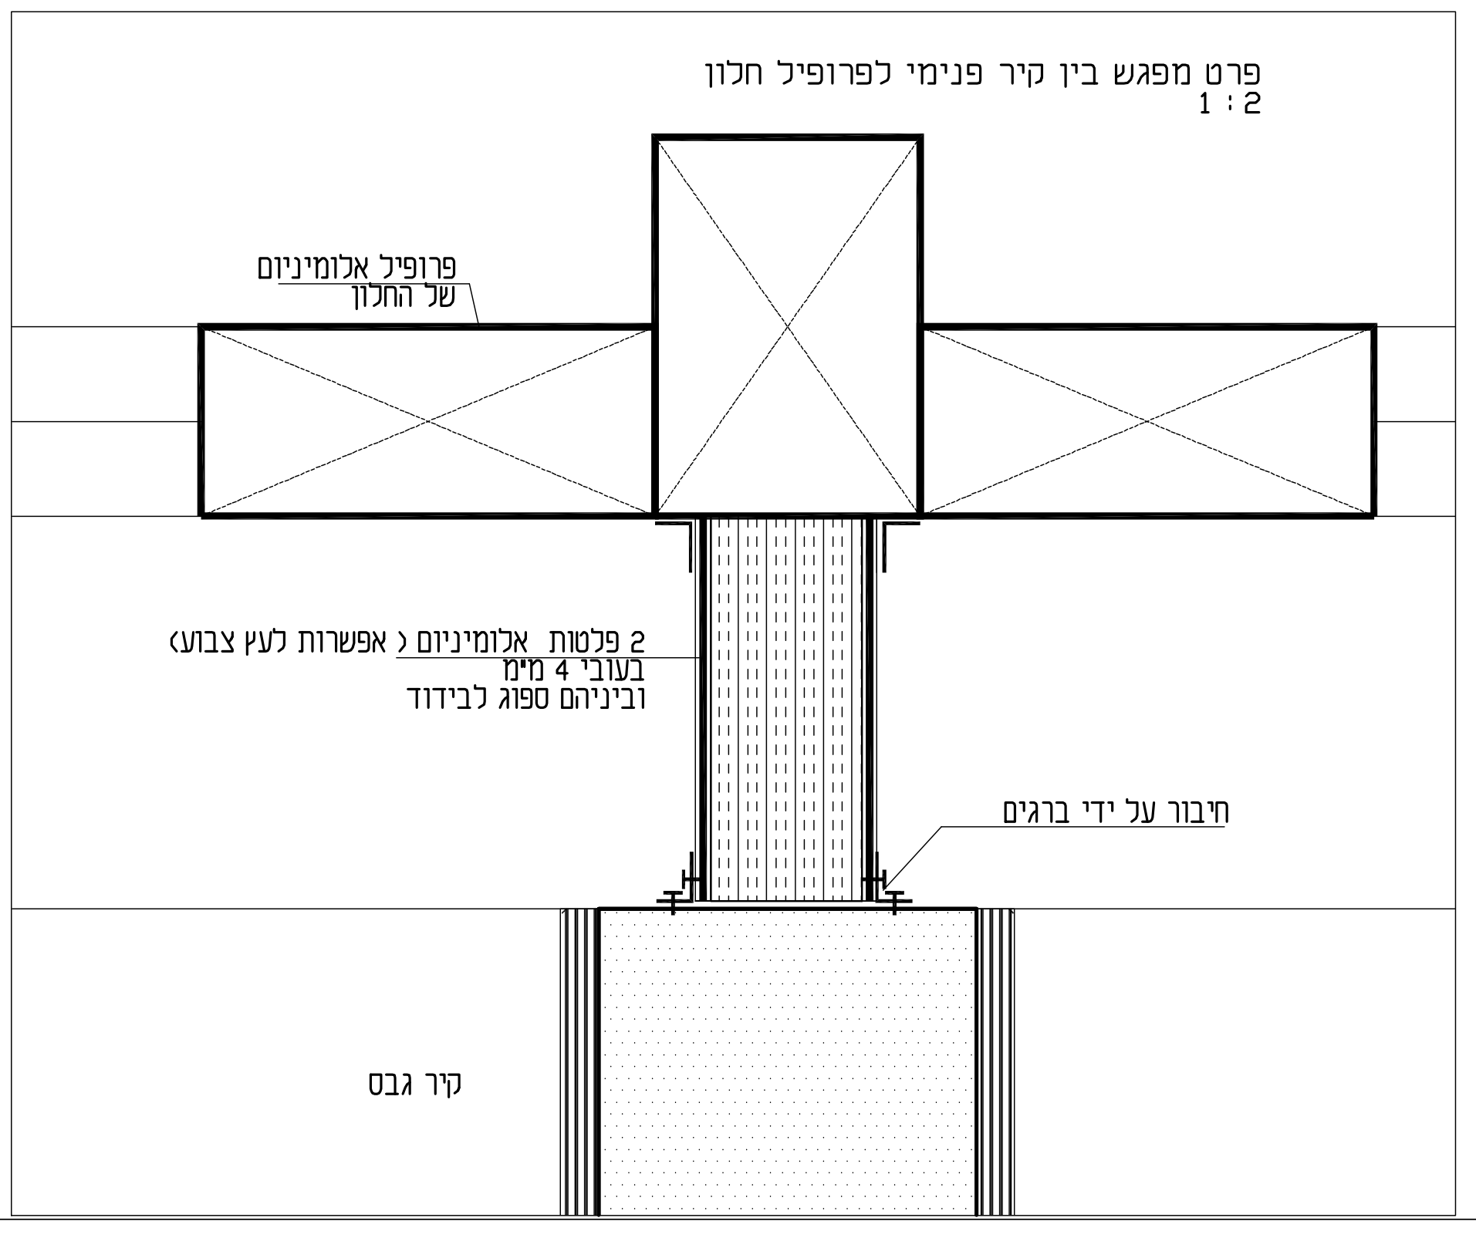
פרט מפגש בין קיר פנימי לפרופיל חלון
1 : 2
פרופיל אלומיניום של החלון
2 פלטות אלומיניום (אפשרות לעץ צבוע) בעובי 4 מ״מ וביניהם ספוג לבידוד
חיבור על ידי ברגים
קיר גבס

מידות סופיות בהתאמה לחלוקה סופית של הקירות בהתאם לחלונות ולמדידה וסימון בשטח ובאישור האדריכליות

■ קיים ▨ חדש ▩ קיר עם עמידות אש לפי הנחיות יועץ בטיחות ▨ הריסה

מידות החדרים הסופיות תלויות במיקום מדוייק של חלוקת פרופילי החלון
חיבור הקיר לפרופיל לפי פרט
רוחב המסדרון במקומות שמצוין 122 תלוי בפרט התקרה ואורך המגש

עבודה בחדרי השירותים

החלפת אביזרים , קרמיקות וריצוף , צביעה תקרות איוורור וכו במידה וניתן להשאיר את האסלות הן יושארו
כל העבודות כדוגמת העבודה שנעשתה במקלחון .

מידות מוקפות עיגול - לפי מדידה בשטח

לעיון	למכרז	לביצוע
●	●	○

תאריך	פורסקאוס	אדריכל	מפקח	אינסטלציה	מיזוג אוויר	חשמל	בטיחות	דין
05.01.15	☒	☒	☒				☒	☒
20.01.15								
29.01.15								
03.02.15		☒	☒				☒	

פרוייקט
FS - משרדים
בניין דין ת״א

מסי גליון
FS-plan-01
d/a-work/fs/work/fs-plan.dwg

שרטט טל
מהדורה 01

שם גליון
תכנית בניה
קומה 5

קנ״מ 1:50
תאריך 05.01.15

כל הזכויות על תכניות אלה שייכות לאדריכלית.
הקבלן המבצע אחראי על תאום בין כל תכניות הביצוע של כל יועצי התכנון במידה ויתגלו אי התאמות בין התכניות או פרטים חסרים או כל אי בהירות אחרת - יודיע מיד לאדריכלית.
על הקבלן לבדוק את התכניות ולהעביר למתכנן את הערותיו לתכניות, פרטים ומפרטים - לפני התחלת הבניה או לפני ביצוע תכנית אשר חלו בה שינויים בזמן הבנייה.
ביצע הקבלן בשטח התכנית עבודות אשר אינן לפי התכניות, ולא אושרו ע״י המתכנן בכתב - תחול על הקבלן האחריות המלאה לגבי עבודות אלה.
אין להתחיל בבנית המבנה, יסודות או חפירות בשטח לפני קבלת היתר בניה מהועדה המקומית
יש למקם את המבנה על המגרש ע״י מודד מוסמך כולל קביעת 0.00 - הכל לפי תכנית העמדה של האדריכלית
קו תחתון של מוצא צמ״ג יהיה בגובה המתוכננת- אלא אם צויין אחרת בתכנית +15 ס״מ מעל הקרקע או הרצפה
גדרות יש לבצע לפי תכניות ופריסות בתכניות הפיתוח

טולה עמיר
אדריכלית
רחוב הרימון 9
תל - אביב
03-6958806

אביבה קומאי
עיצוב פנים
רחוב ברזיל 2
תל - אביב
0544808461