| | 1st floor | ground floor | |
|---|---|---|---|
| Gross area | 623.8 | 686.7 | 1310.5 |
| Net area | 515 | 574 | 1089 |
| | | | |
| Open space | 30 | 36 | 66 |
| LAB +storage | 123 | 125 | 248 |
| 12 seat meeting room | 1 | 1 | 2 |
| 8-5 seat meeting room | 3 | 3 | 6 |
| Informal seating | 1 | 1 | 2 |
| phone booth | 2 | 4 | 6 |
| Cafeteria | √ | √ | |
| copy | √ | √ | |
| Shawer | √ | | |

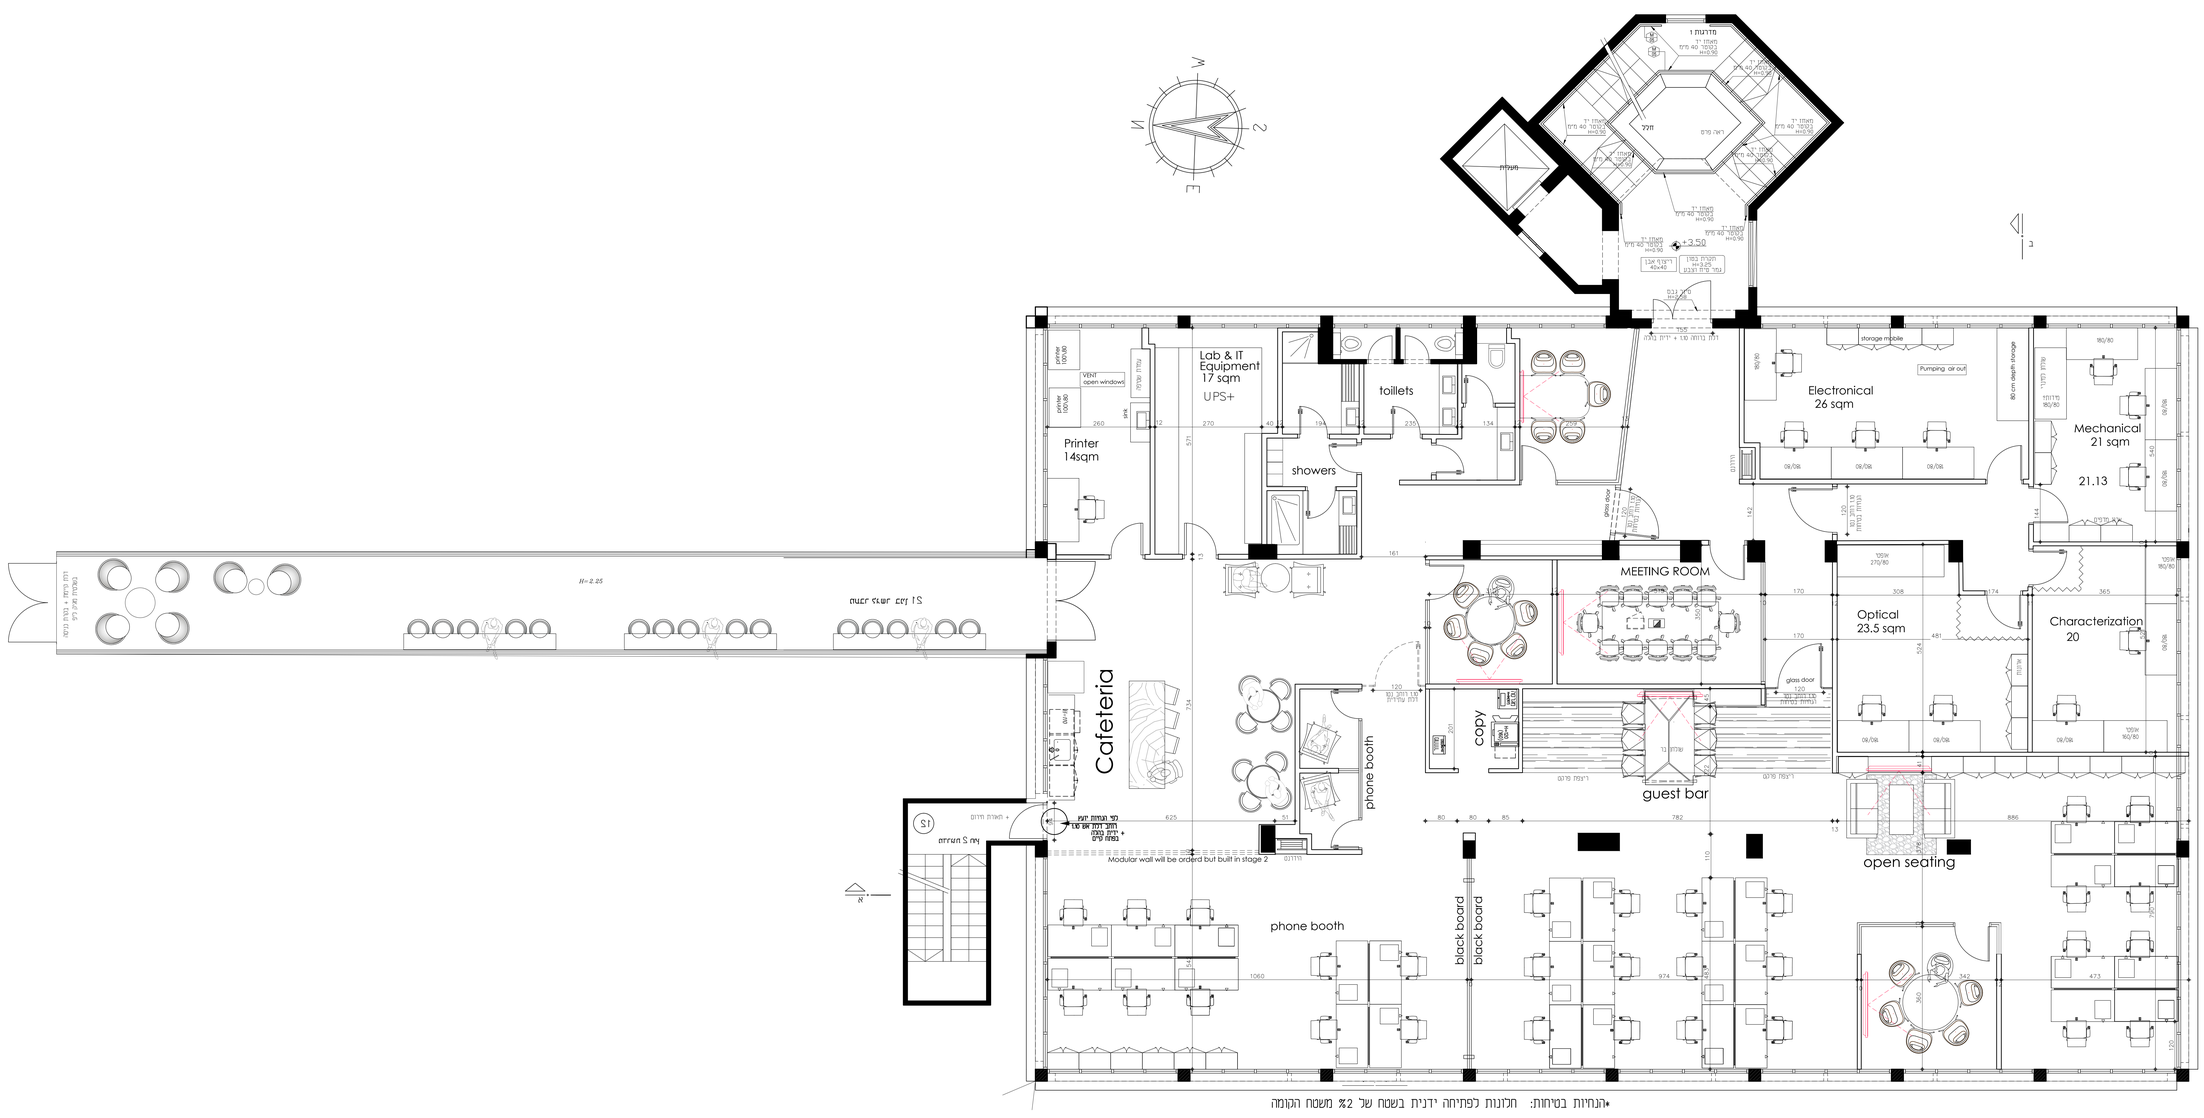
מדרגות 1
חלל
ראה מדים
מעבדה 1
מעבדה 2
מעבדה 3
מעבדה 4
מעבדה 5
מעבדה 6
מעבדה 7
מעבדה 8
מעבדה 9
מעבדה 10
מעבדה 11
מעבדה 12
+3.50
חשמל
Lab & IT Equipment 17 sqm
UPS+
toillets
showers
Printer 14sqm
VENT open windows
printer table
printer table
storage mobile
Pumping air out
Electronical 26 sqm
60 cm depth storage
Mechanical 21 sqm
21.13
MEETING ROOM
Optical 23.5 sqm
Characterization 20
glass door
Cafeteria
copy
phone booth
guest bar
open seating
Modular wall will be ordard but built in stage 2
phone booth
black board
black board
H=2.25
S1 גדר זכוכית שקופה
S1 גדר זכוכית + טרלן נגיעה
S1 גדר זכוכית
S1 גדר זכוכית + תוספת תרמון
S1 גדר זכוכית + תוספת תרמון
S1 גדר זכוכית + תוספת תרמון